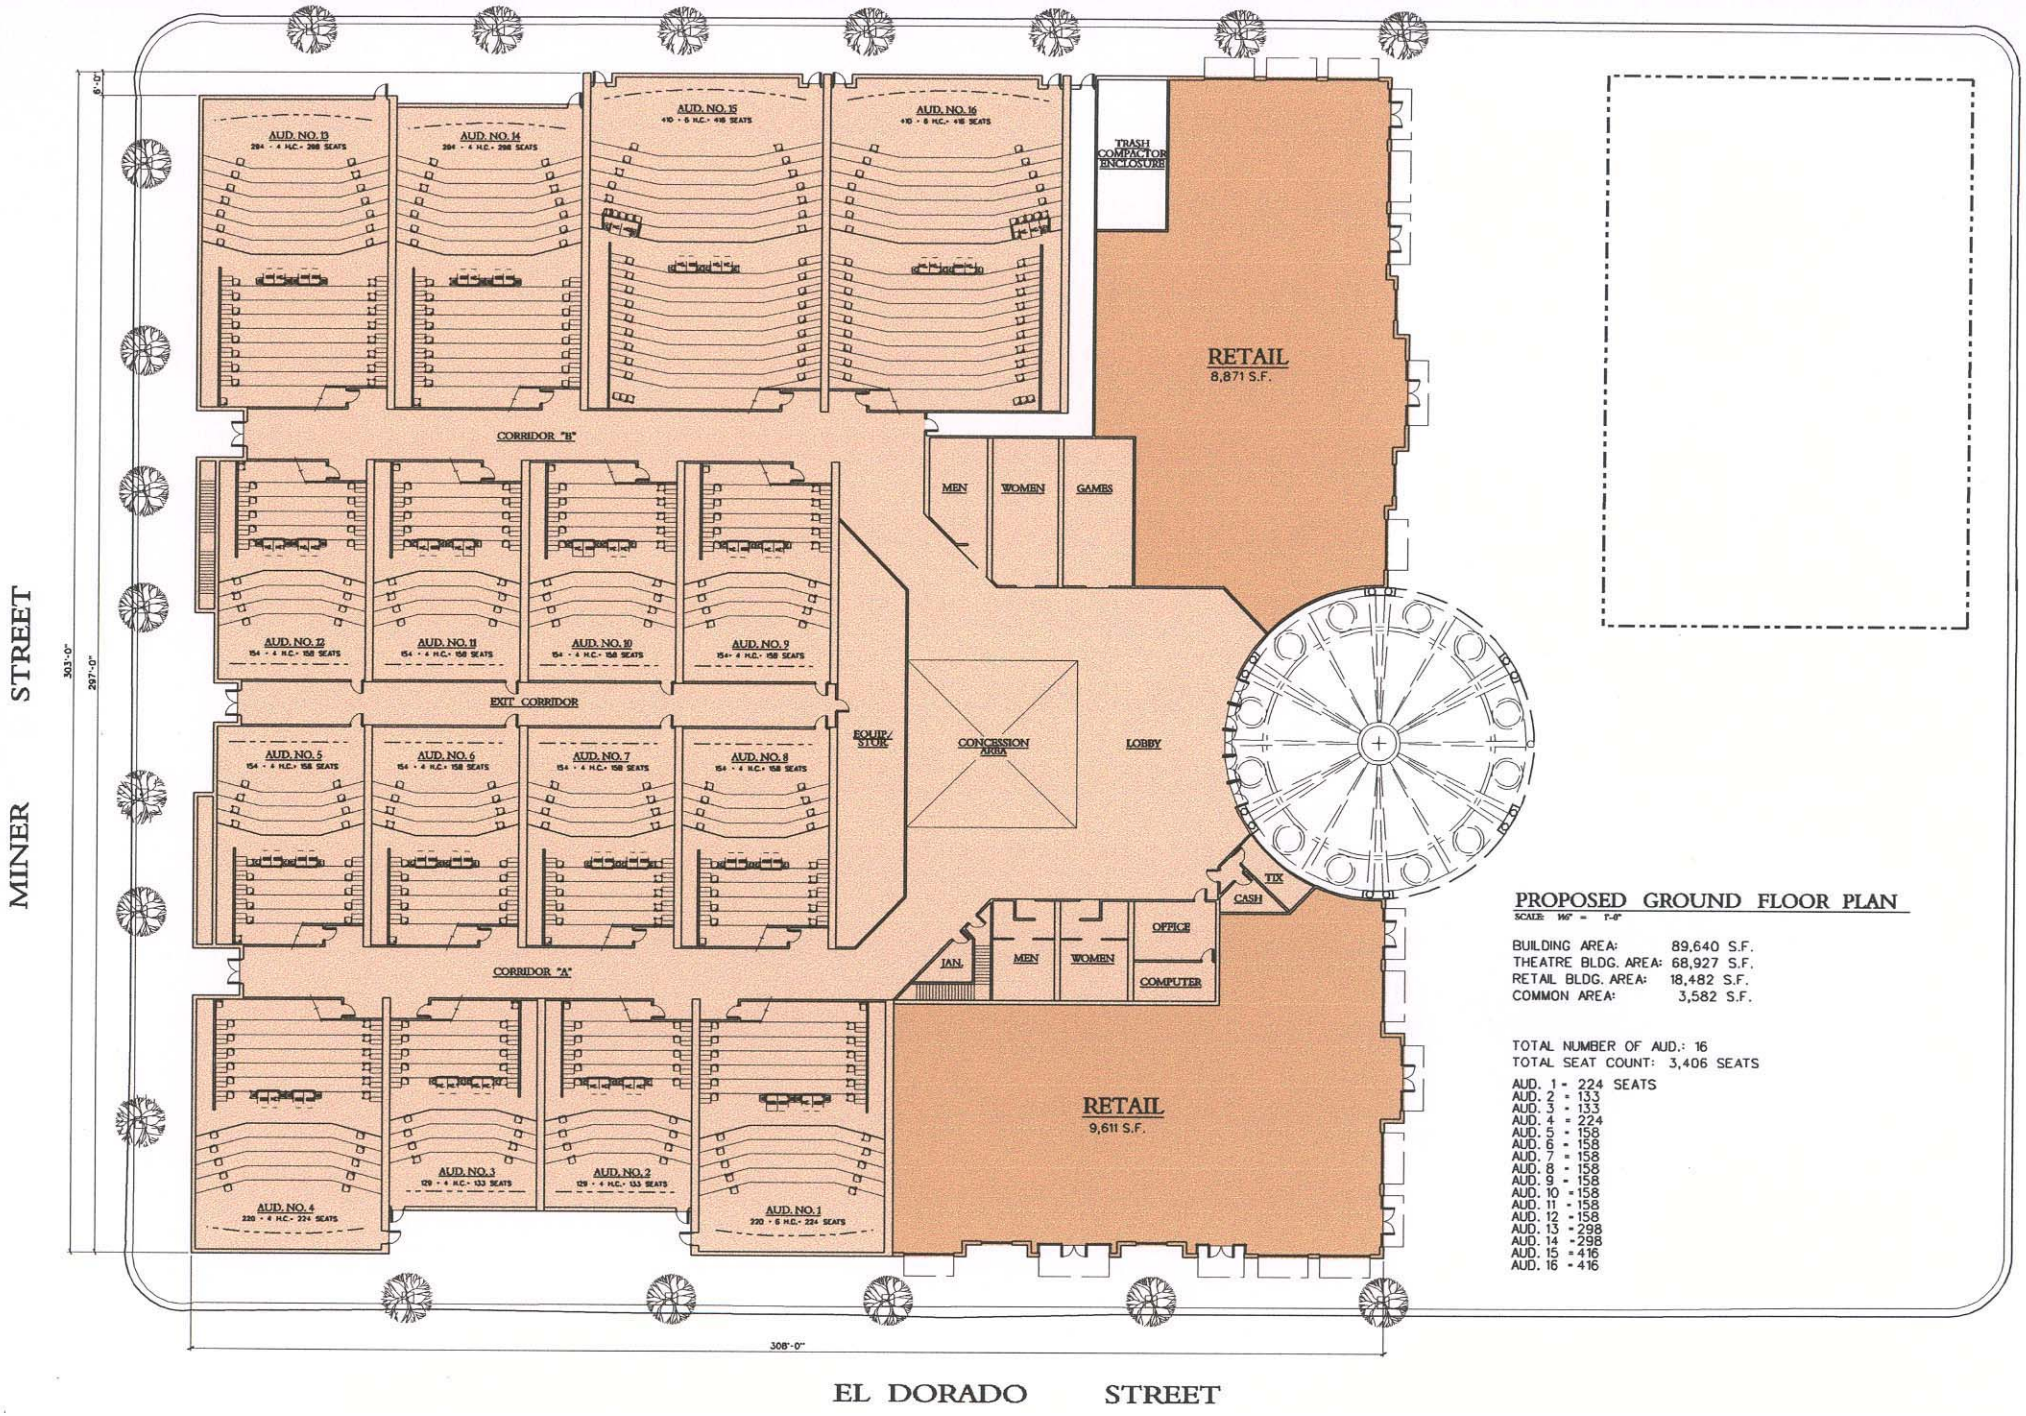

PROPOSED GROUND FLOOR PLAN

SCALE: 1/16" = 1'-0"

BUILDING AREA: 89,640 S.F.
THEATRE BLDG. AREA: 68,927 S.F.
RETAIL BLDG. AREA: 18,482 S.F.
COMMON AREA: 3,582 S.F.

TOTAL NUMBER OF AUD.: 16
TOTAL SEAT COUNT: 3,406 SEATS

AUD. 1 - 224 SEATS
AUD. 2 - 133
AUD. 3 - 133
AUD. 4 - 224
AUD. 5 - 158
AUD. 6 - 158
AUD. 7 - 158
AUD. 8 - 158
AUD. 9 - 158
AUD. 10 - 158
AUD. 11 - 158
AUD. 12 - 158
AUD. 13 - 298
AUD. 14 - 298
AUD. 15 - 416
AUD. 16 - 416